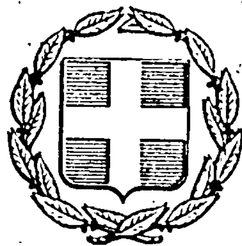


ΕΦΗΜΕΡΙΣ ΤΗΣ ΚΥΒΕΡΝΗΣΕΩΣ
ΤΗΣ ΕΛΛΗΝΙΚΗΣ ΔΗΜΟΚΡΑΤΙΑΣ

ΑΘΗΝΑ 24 ΣΕΠΤΕΜΒΡΙΟΥ 1985 | ΤΕΥΧΟΣ ΤΕΤΑΡΤΟ | ΑΡΙΘΜΟΣ ΦΥΛΛΟΥ 454

ΠΕΡΙΕΧΟΜΕΝΑ

ΑΠΑΛΛΟΤΡΙΩΣΕΙΣ

ΑΠΟΦΑΣΕΙΣ

ΠΟΛΕΟΔΟΜΙΑ

ΑΠΟΦΑΣΕΙΣ

ΑΠΑΛΛΟΤΡΙΩΣΕΙΣ

ΑΠΟΦΑΣΕΙΣ

Αριθ. 10076 (1)

Δημιουργία ζώνης παραλίας στη θέση Κομμού Πιτσιδίων Πυργιωτίσσης.

Ο ΝΟΜΑΡΧΗΣ ΗΡΑΚΛΕΙΟΥ

Έχοντας υπόψη :

1. Τις διατάξεις του άρθρου 6 του Α.Ν. 2344/1940 «περί αιγιαλού και παραλίας», όπως ισχύει μετά την τροποποίησή του με τις διατάξεις του άρθρου 13 του Ν. 1078/1980 και του άρθρου 23 του Ν. 1337/1983.

2. Τις διατάξεις της παραγράφου 9 του άρθρου 1 του Κεφαλαίου Β' της 0.208/81/26.4.1982 (Φ.Ε.Κ. 214/26.4.1982 τεύχος Β') κοινής απόφασης των Υπουργών Προεδρίας Κυβερνήσεως και Οικονομικών «Αναμόρφωση Συλλογικών Οργάνων Γνωμοδοτικής και Αποφασιστικής αρμοδιότητας του Υπουργείου Οικονομικών».

3. Την με αριθμό 15591/13.12.1983 απόφασή μας (Φ.Ε.Κ. 826/30.12.1983 Τ.Δ') σχετικά με τον καθορισμό των ορίων του αιγιαλού στη θέση Κομμού Πιτσιδίων Πυριωτίσσης

4. Τις διατάξεις του άρθρου 1 παράγραφος 1 του Ν. 3200/1955 (97/Α/1955) «περί διοικητικής αποκεντρώσεως», σε συνδιασμό με τις διατάξεις του από 23.6.1955 Β. Δ/τος. «περί εξαιρέσεως από της κατά το άρθρο 1 παρ. 1 του Ν. 3200/1955 αρμοδιότητος των Νομαρχών, αντικειμένων τινών αρμοδιότητος του Υπουργού Οικονομικών,» του Β.Δ. 704/1970 και του άρθρου 1 παράγραφος 5 του Π.Δ. 71/25.2.1984, σχετικά με τη μεταβίβαση αρμοδιοτήτων του Υπουργού Οικονομικών στους Νομάρχες και στις περιφερειακές Αρχές διανομαρχιακού επιπέδου, αποφασίζουμε :

Επικυρώνουμε την από 11.2.1982 έκθεση της Επιτροπής καθορισμού των ορίων του αιγιαλού και παραλίας και θέσεων αμμοληψίας, καθώς και το από Οκτωβρ. 1981 τοπογραφικό διάγραμμα, που την συνοδεύει, το οποίο συντάχτηκε από τους Χαρ. Λασηθιωτάκη-Ι.Βλαχάκη τοπογ. μηχανικούς με κλίμακα 1 :500 και θεωρήθηκε την 11.5.1982 από τη Διεύθυνση Τεχνικών Υπηρεσιών της Νομαρχίας Ηρακλείου, επί του οποίου η πιό πάνω Επιτροπή καθόρισε με κίτρινη γραμμή τα όρια της παραλίας στη θέση Κομμού Πιτσιδίων Πυργιωτίσσης.

Η παρούσα απόφαση, μαζί με την έκθεση και το διάγραμμα, που προαναφέραμε να δημοσιευτούν στην Εφημερίδα της Κυβερνήσεως, σύμφωνα με τις διατάξεις του άρθρου 13 του Ν. 1078/1980.

Ηράκλειο, 8 Ιουλίου 1985

Ο Νομάρχης
ΚΥΡ. ΓΕΩΡΙΑΔΗΣ

Επικύρωση εκθέσεως καθορισμού των οριογραμμών αιγιαλού και παραλίας στη θέση ΚΟΜΜΟΥ ΠΙΤΣΙΔΙΩΝ ΠΥΡΓΙΩΤΙΣΣΗΣ.

Ο ΝΟΜΑΡΧΗΣ ΗΡΑΚΛΕΙΟΥ

Έχοντας υπόψη :

1. Τις διατάξεις του άρθρ. 1 παρ. 1 του Ν. 3200/55 «περί διοικητικής αποκεντρώσεως».

2. Τις διατάξεις των άρθρ. 1 και 2 παρ. 3 του Α.Ν. 2344/1940 «περί αιγιαλού και παραλίας».

3. Τις διατάξεις του άρθρ. 74 του Π.Δ. 636/77 «περί διαρθρώσεως του Υπουργείου Οικονομικών και οργανισμού των Υπηρεσιών αυτού, όπως διατηρήθηκε σε ισχύ με την αριθ. 0.208/181/26.4.1982 κοινή απόφαση των Υπουργών Προεδρίας Κυβερνήσεως και Οικονομικών.

4. Το από Οκτώβριος 1981 τοπογραφικό και υψομετρικό διάγραμμα των Τοπογ. Μηχανικών Χαραλ. Λασηθιωτάκη και Ιωάννη Βλαχάκη, που ελέγχθηκε και θεωρήθηκε νόμιμα, πάνω στο οποίο έχει χαραχθεί με ερυθρά γραμμή η οριογραμμή του αιγιαλού και με κίτρινη η οριογραμμή της παραλίας, όπως προκύπτει και από την 11 Φεβρουαρίου 1982 έκθεση της Επιτροπής καθορισμού των οριογραμμών

αιγιαλού και παραλίας, που συνοδεύεται από το ανωτέρω διάγραμμα.

5. Τη σύμφωνη γνώμη του Γενικού Επιτελείου Ναυτικού, όπως διατυπώθηκε με το έγγραφό του αριθ. 187/2/76/17.2. 1983.

6. Την με αριθ. 25509/1.11.1979 εξουσιοδοτική απόφαση καθώς και τις τροποποιητικές της, αποφασίζουμε :

Α. Επικυρώνουμε την από 11.2.1982 έκθεση της Επιτροπής καθορισμού των οριογραμμών αιγιαλού και παραλίας στη θέση ΚΟΜΜΟΥ Πιτσιδίων Πυργιωτίσσης μπροστά από την ιδιοκτησία Γ. Μαυρογιάννη.

Β) Επικυρώνουμε το τοπογραφικό και υψομετρικό διάγραμμα της ανωτέρω περιοχής που συνοδεύεται από την έκθεση της Επιτροπής και έχει θεωρηθεί νόμιμα.

Η απόφαση αυτή, η από 11.2.1982 έκθεση της Επιτροπής καθορισμού των ορίων αιγιαλού και παραλίας και το τοπογραφικό και υψομετρικό διάγραμμα που τη συνοδεύει να δημοσιευθούν στην Εφημερίδα της Κυβερνήσεως (τεύχος Δ')

Ηράκλειο, 13 Δεκεμβρίου 1983

Με εντολή Νομάρχη
Ο Οικονομικός 'Εφορος
ΝΙΚΟΛ. Ε. ΧΑΤΖΗΓΙΑΝΝΗΣ

ΕΚΘΕΣΗ

Επιτροπής καθορισμού των ορίων αιγιαλού-παραλίας

Στις Μοίρες σήμερα την 11η Φεβρουαρίου 1982 οι κάτωθι υπογεγραμμένοι :

1. Ιωάννης Απιδιανάκης Οικονομικός 'Εφορος Μοιρών.

2. Νικόλαος Καπετανάκος, αναπληρωτής Δ/ντού Δ/νσεως Τεχνικών Υπηρεσιών Ν. Ηρακλείου ως Μέλος

3. Ευάγγελος Μανδελένης αναπληρωτής Κεντρικού Λιμενάρχη Ηρακλείου

Αποτελέσαμε την επιτροπή καθορισμού των ορίων αιγιαλού και παραλίας που προβλέπεται από τις διατάξεις του άρθρ. 74 του 636/77 συγκεντρωθήκαμε στο κατάστημα της Οικονομικής Εφορίας Μεσσαράς και αφού λάβαμε υπόψη μας :

Α) Την από 20.11.1981 αίτηση του Γεωργ. Μαυρογιαννάκη με την οποία ζητά τον καθορισμό της οριογραμμής αιγιαλού και παραλίας στη θέση Καμμός Περιφερείας Πιτσιδίων.

Β) Το από Οκτωβρίου 1981 τοπογραφικό και υψομετρικό διάγραμμα με κλίμακα 1 :500 των διπλ. Αγρον. Τοπογράφων Μηχανικών Χαρ. Λασηθιωτάκη και Ιωάννη Βαϋλάκη που ελέχθηκε από τον Νικόλ. Καπετανάκο Προϊστάμενο Εκτελέσεως 'Εργων Δ/νσεως Τεχνικών Υπηρεσιών Ν. Ηρακλείου και θεωρήθηκε από τον Δ/ντή Τεχνικών Υπηρεσιών Ιωάννη Μιμίδη.

Γ) Τις διατάξεις του Α.Ν. 2344/40 όπως αυτός τροποποιήθηκε καθώς και την περί αιγιαλού Δικαστηριακή και Διοικητική νομολογία.

Δ) Την επί επιτοπίας μεταβάσεως σχηματισθείσα αντίληψη περί του πλάτους της βρεχομένης ζώνης. της ξηράς και λοιπά στοιχεία όπως όλη η προς καθορισμό έκταση είναι βραχώδης με πολύ απότομη πλαγιά προς την θάλασσα με μεγάλη υψομετρική διαφορά άνευ κτισμάτων στη ζώνη παραλίας, αποφασίζει :


1. Καθορίζει επί του άνω τοπογραφικού διαγράμματος

Α Την οριογραμμή αιγιαλού δια συνεχούς ερυθράς πολυγωνικής γραμμής από 1 μέχρι 13 της οποίας οι κορυφές εξασφαλίζονται από σταθερά σημεία.


Β Την οριογραμμή παραλίας δια συνεχούς κιτρίνης πολυγωνικής γραμμής από 1' μέχρι 13' της οποίας εξασφαλίζονται από σταθερά σημεία.


Αποφαίνεται ότι δεν υφίσταται παλαιός αιγιαλός.

Ο Πρόεδρος Η Επιτροπή

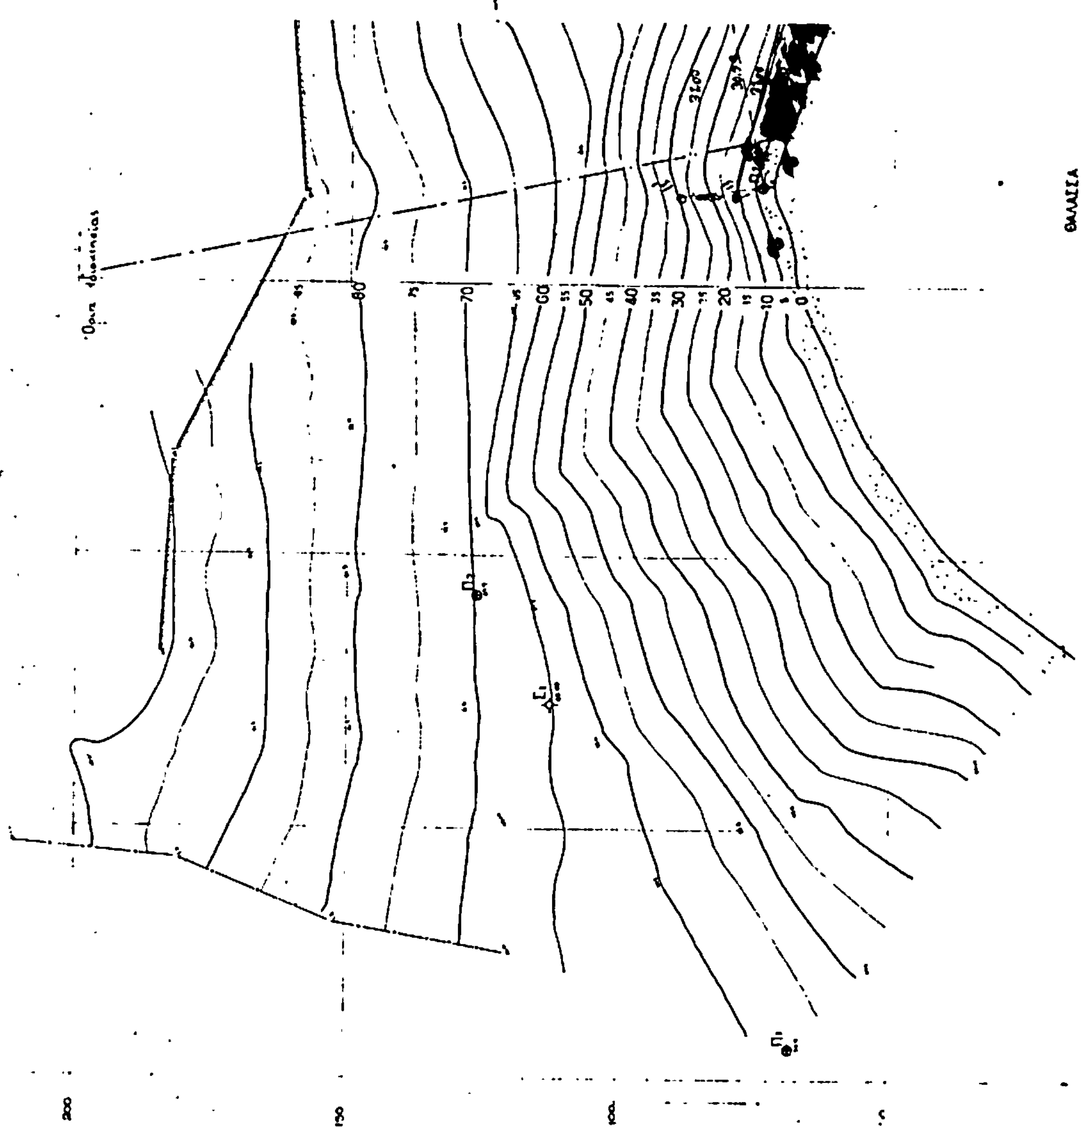

ΤΟΠΟΓΡΑΦΙΚΟ ΔΙΑΓΡΑΜΜΑ
ΓΙΑ ΤΟΝ ΚΑΘΟΡΙΣΜΟ ΖΩΝΗΣ ΑΙΓΙΑΛΟΥ ΠΑΡΑΛΙΑΣ ΜΠΡΟΣΤΑ
ΣΤΗ ΙΔΙΟΚΤΗΣΙΑ ΓΕΩΡΓΙΟΥ ΜΑΥΡΟΓΙΑΝΝΑΚΗ
ΣΤΗ ΘΕΣΗ ΚΟΝΙΜΟΣ
ΚΤΗΜΑΤ ΠΕΡΙΟ ΠΙΤΣΙΔΙΩΝ
ΚΛΙΜΑΚΑ 1:500
ΙΣΟΔΙΑΣ ΙΣ. 5Μ
ΗΡΑΚΛΕΙΟ ΟΚΤΩΒΡΙΟΣ 1981
Ο ΣΥΝΤΑΞΑΣ

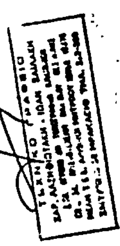

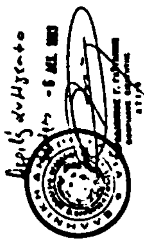

Ελέγχθηκε

Θεωρήθηκε


Στάσεις οργάνου


Υπόμνημα


Οριογραμμή αιγιαλού

Οριογραμμή παραλίας

ΘΑΛΑΣΣΑ

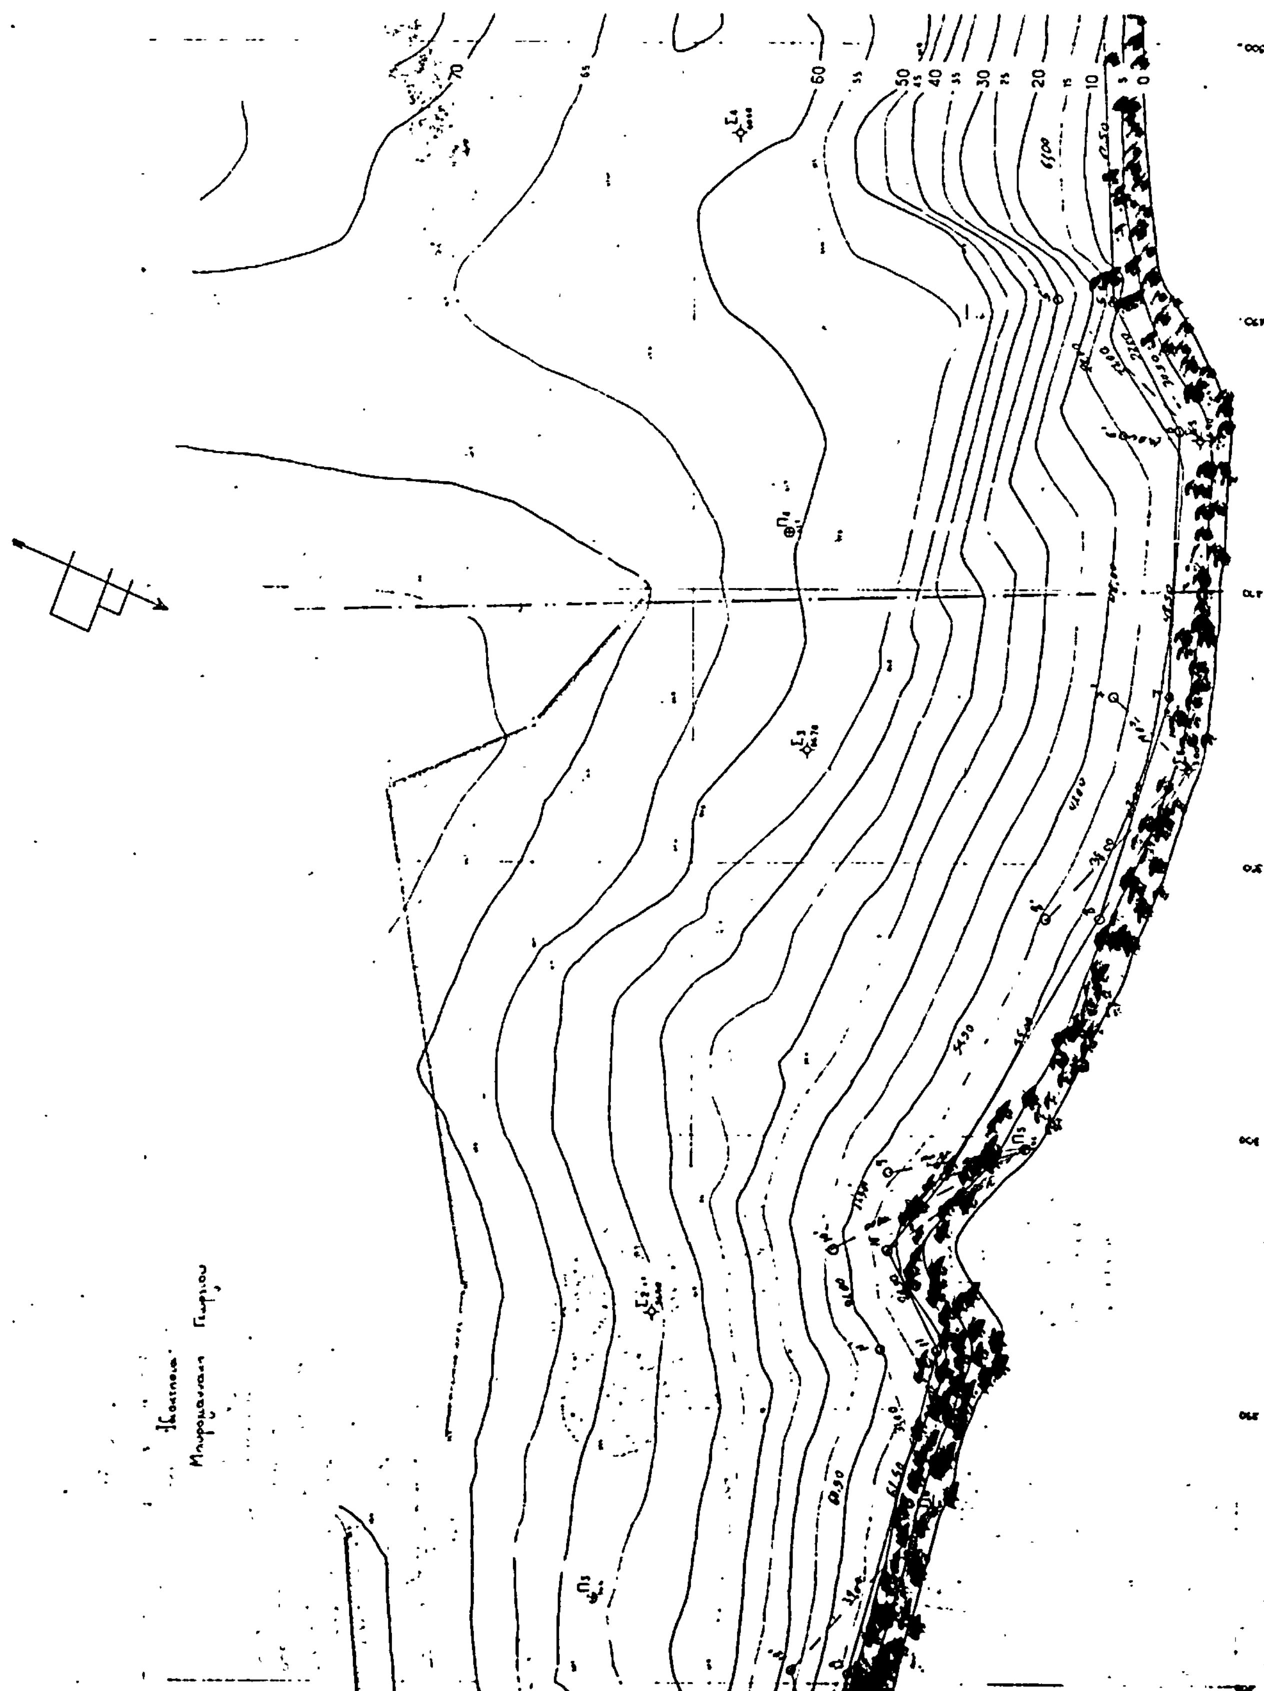

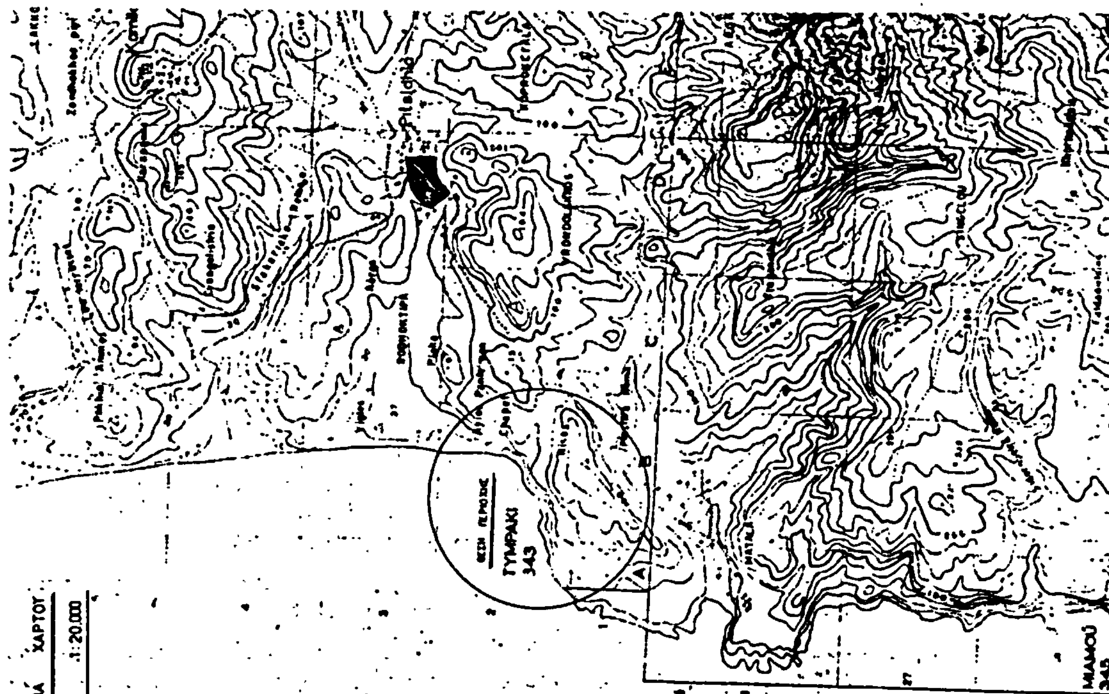
ΑΠΟΣΠΑΣΜΑ ΧΑΡΤΟΥ
ΚΛΙΜΑΚΑ 1:20.000
ΘΕΣΗ ΠΕΡΙΟΧΗΣ
ΓΥΜΡΑΚΙ
343
ΜΙΑΜΟΥ
343

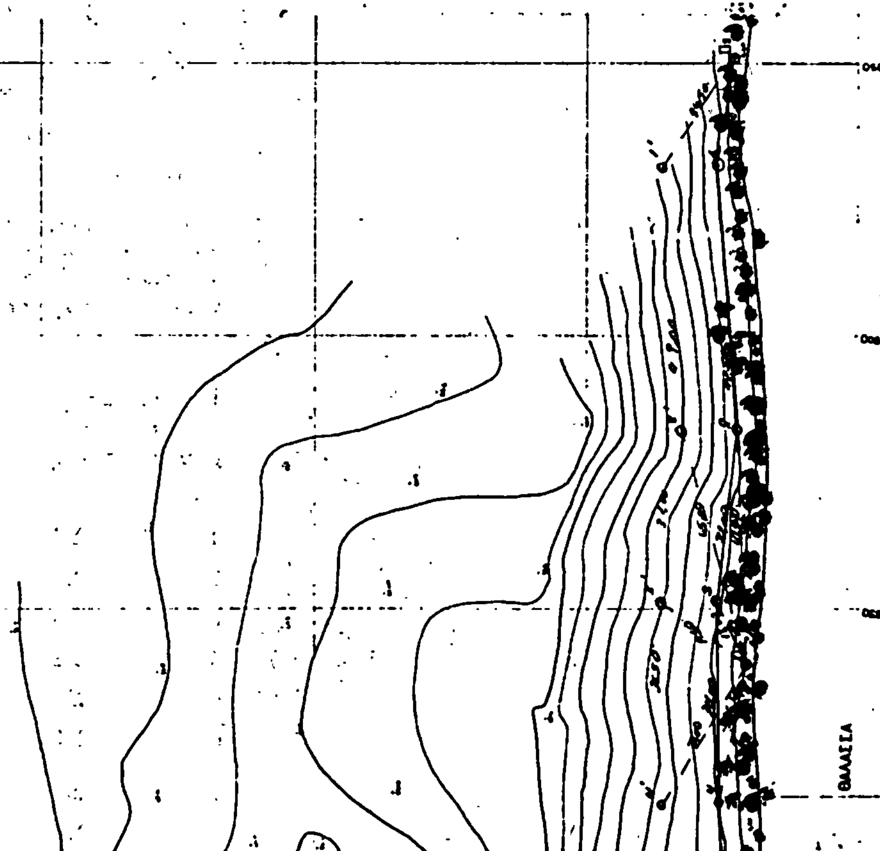
ΘΑΛΑΣΣΑ

Αριθ. 4215 (2

Καθορισμός των ορίων του αιγιαλού και δημιουργία ζώνης παραλίας στη θέση «Καραβάνι» Δεσφίνας Φωκίδας μπροστά στην ιδιοκτησία Β. Κρομμύδα.

Ο ΝΟΜΑΡΧΗΣ ΦΩΚΙΔΑΣ

Έχοντας υπόψη:

1. Τις διατάξεις των άρθρων 1 μέχρι και 7 του Α.Ν. 2344/1940 «περί αιγιαλού και παραλίας», όπως τροποποιήθηκαν και συμπληρώθηκαν με τις διατάξεις: α) του άρθρου 13 του Ν. 1078/1980 και β) του άρθρου 23 του Ν. 1337/1983.

2. Τις διατάξεις της παραγράφου 9 του άρθρου 1 του Κεφαλαίου Β' της 0.208/181/26.4.1982 (Φ.Ε.Κ. 214/26.4.1982 τεύχος Β') κοινής απόφασης των Υπουργών Προεδρίας Κυβερνήσεως και Οικονομικών «Αναμόρφωση Συλλογικών Οργάνων Γνωμοδοτικής και Αποφασιστικής αρμοδιότητας του Υπουργείου Οικονομικών».

3. Την από 16.5.1985 έκθεση της «Επιτροπής καθορισμού των ορίων του αιγιαλού και παραλίας και θέσεων αμμοληψίας», που καθόρισε τα όρια του αιγιαλού και της παραλίας στην περιοχή «Καραβάνι» Δεσφίνας Φωκίδας και το από 8.9.1983 με κλίμακα 1:500 τοπογραφικό διάγραμμα του Πολιτικού μηχανικού Ιωάννου Γαμβρίλη που θεωρήθηκε την 16.1.1984 από τη Διεύθυνση Τεχνικών Υπηρεσιών τη Νομαρχίας Φωκίδας και συνοδεύει την έκθεση της προαναφερόμενης Επιτροπής.

4. Τη σύμφωνη γνώμη του Γενικού Επιτελείου Ναυτικού, που διατυπώθηκε στο Φ. 187/2/339/85 Σ 1214/5.7.85 έγγραφό του

5. Τις διατάξεις του άρθρυ 1 της παραγράφου 1 του Ν. 3200/1955 (Φ.Ε.Κ. 97/Α/1955) «περί διοικητικής αποκεντρώσεως» σε συνδιασμό με τις διατάξεις του από 28.6.1955 Β. Δ/τος «περί εξαιρέσεως από της κατά το άρθρο 1 παράγραφος 1 του Ν. 3200/1955 αρμοδιότητος των Νομαρχών, αντικειμένων τινών αρμοδιότητος του Υπουργού Οικονομικών», του Β.Δ. 704/1970 και του άρθρου 1 παράγραφος 5 του Π.Δ. 71/25.2.1984, σχετικά με τη μεταβίβαση αρμοδιοτήτων του Υπουργού Οικονομικών στους Νομάρχες και στις περιφερειακές Αρχές διανομαρχιακού επιπέδου, αποφασίζουμε:

Επικυρώνουμε την από 16.5.1985 έκθεση της Επιτροπής καθορισμού των ορίων του αιγιαλού και παραλίας και θέσεων αμμοληψίας, καθώς και το από 8.9.1983 τοπογραγραφικό διάγραμμα, που τη συνοδεύει, το οποίο συντάχτηκε από τον Ιωάννη Γαμβρίλη, μηχανικό, με κλίμακα 1:500 και θεωρήθηκε την 16.1.1984 από τη Διεύθυνση Τεχνικών Υπηρεσιών τη Νομαρχίας Φωκίδας, επί του οποίου η πιό πάνω Επιτροπή, με κόκκινη γραμμή καθόρισε τα όρια του αιγιαλού, στη θέση «ΚΑΡΑΒΑΝΙ» Δεσφίνας Φωκίδας και με κίτρινη γραμμή τα όρια της παραλίας στην ίδια θέση.

Η παρούσα απόφαση μαζί με την έκθεση και το διάγραμμα, που προαναφέραμε, να δημοσιευτούν στην Εφημερίδα της Κυβερνήσεως, σύμφωνα με τις διατάξεις του άρθρου 13 του Ν. 1078/1983.

Άμφισσα, 22 Ιουλίου 1985

Ο Νομάρχης
ΜΙΧ. ΚΑΛΚΑΝΔΗΣ

ΕΚΘΕΣΗ

Καθορισμού οριογραμμών αιγιαλού και παραλίας στην ιδιοκτησία του Βασ. Κρομμύδα στη θέση «Καραβάνι» στην περιοχή της κοινότητας Δεσφίνας Ν. Φωκίδας.

Στην Άμφισσα, σήμερα 16 Μαΐου 1985 οι υπογεγραμμένοι:

1. Πολύζος Παντελής ΑΤ1/8ος. Οικονομικός Έφορος Άμφισσας.

2. Σινογεώργος Ανδρέας Υποπ/ρχος Λ.Σ. Λιμενάρχης Αντίκυρας.

3. Ευάγγελος Μελισσάρης Δ/ντής Τ.Υ.Ν. Φωκίδας, αποτελούντες την επιτροπή που συνίσταται από το άρθρο 74 του Π.Δ. 636/77 και την 5777/26.10.82 απόφαση του Νομάρχη Φωκίδας, λαβόντες υπόψη:

α) Τη σχετική αίτηση του Βασιλείου Δημ. Κρομμύδα.

β) Την από 16.1.1984 συνταχθείσα έκθεση καθορισμού αιγιαλού και παραλίας.

γ) Τα από 8.9.1983 τοπογραφικά διαγράμματα της περιοχής που συντάχθηκαν από τον πολιτικό μηχανικό Ιωάννη Γαμβρίλη, υπό κλίμακα 1:500 και θεωρήθηκαν από τον Δ/ντή Τ.Υ.Ν. Φωκίδας την 16.1.1984.

δ) Την επί τόπου σχηματισθείσα αντίληψη της περιοχής από την αυτοψία της 16.1.1984.

ε) Τις διατάξεις του Α.Ν. 2344/40 περί Αιγιαλού και παραλίας, όπως συμπληρώθηκαν και τροποποιήθηκαν μεταγενέστερα.

στ) Το αριθμ. 2322/16.11.1984 έγγραφο του Γ.Ε.Ν. προς την Οικον. Εφορία Άμφισσας, αποφασίζουμε:

Καθορίζουμε επί του ως άνω (γ) τοπογραφικού διαγράμματος

Ι. Με συνεχή κόκκινη γραμμή το όριο αιγιαλού.

ΙΙ. Με συνεχή κιτρίνη γραμμή το όριο της παραλίας

Αναλυτικά:

Ι. Σαν οριογραμμή αιγιαλού ορίζεται η πολυγωνική των κορυφών, 1,2,3,4,5,6,7,8 που καθορίζονται με γωνία και απόσταση από τα σταθερά σημεία Σ1,Σ2,Σ3,Σ4, όπως φαίνεται στον παρακάτω πίνακα:

Καθοριζόμενο σημείο	Σταθερό σημείο στάσης	Σταθερό σημείο αφετηρίας	Γωνία g	Απόσταση m
1	Σ3	Σ4	205	108,50
2	Σ3	Σ4	219	59,25
3	Σ3	Σ4	335	20,25
4	Σ2	Σ4	75	19,25
5	Σ2	Σ4	180	45,25
6	Σ1	Σ2	13,5	79,75
7	Σ1	Σ2	21,5	36,75
8	Σ1	Σ2	178,5	14,70

II. Σαν οριογραμμή παραλίας ορίζεται η πολυγωνική 1',2',3',4',5',6',7',8) που είναι παράλληλη και σε σταθερά απόσταση 10 μέτρων από την οριογραμμή του αιγιαλού.

Η Επιτροπή δεν διεπίστωσε την ύπαρξη παλαιού αιγιαλού ούτε την ύπαρξη κτισμάτων στην ζώνη της παραλίας. Καθορίζεται η ζώνη παραλίας πλάτους παντού 10μ. Επειδή δεν εξυπηρετούνται οι σκοποί της §1 του άρθρου 7 του Α.Ν. 2344/40.

Άμφισσα, 16 Μαΐου 1985

Η Επιτροπή


Ο Πρόεδρος
ΠΑΝΤΕΛΗΣ ΠΟΛΥΖΟΣ


Τα μέλη
ΑΝΔΡ. ΣΙΝΟΓΕΩΡΓΟΣ
ΕΥΑΓ. ΜΕΛΙΣΣΑΡΗΣ

[illegible] 8-9-1983
ΣΤΗ ΘΕΣΗ ΚΑΡΑΒΑΝΙ [illegible]


Ανάγνωσις Στ. [illegible]	Αριθμός [illegible]	Ύψος του οργ. ή της σκοπεύσεως	Γωνίαι κατακόρυφος	Γωνίαι οριζόντιος	Οριζόντιος απόστασις μ	Υψομετρική διαφορά ±	Υψομετρική διαφορά μ	Υψόμετρον μ	Αριθ. σημείου	ΣΤΑΣΕΙΣ ενδείξεις σημείων ΠΑΡΑΤΗΡΗΣΕΙΣ
		149						6 11		Σ1
	22300	149	98 50	00 00	22300	+	5 25	11 30		Σ2
	22300	»	301 50	200 00						Σ2
	2600	149	117 40	266 10	2230	−	6 11	000 00	1	Θάλασσα
	1150	»	100 90	195 74	1150	−	0 46	5 95	2	δρόμ. όρ.
	1250	»	100 80	157 60	1250	−	0 45	5 96	3	δρόμ. όριο
	5500	»	98 40	393 10	5500	+	1 34	7 44	4	»
	5550	»	98 50	399 10	5550	+	1 31	7 42	5	»
	5700	»	105 00	371 10	5630	−	6 02	000 07	6	Θάλασσα
	11600	»	98 10	391 70	11600	+	3 46	9 57	7	δρόμ.
	11500	»	98 10	004 50	11500	+	3 43	9 54	8	δρόμ.
	6200	348	76 50	96 00	5392	+	20 86 −2 00	24 97	9	όριο
	11500	348	76 40	93 20	9981	+	27 33 −2 00	31 44	10	όριο
	15100	348	75 80	91 60	13765	+	53 40 −2 00	57 51	11	όριο
	16300	149	76 80	71 90	14229	+	56 28	60 39	12	[illegible]
		152						11 36		Σ2
	22300		101 50	000 00	22300	−	5 25			Σ1
	22300	»	395 50	200 00						Σ1
	13350	»	100 70	210 56						Σ3
	13350	»	299 30	10 56	13850	−	1 52	9 84		Σ3
	17000	»	75 50	303 70	16604	+	59 46	70 51	13	[illegible]
	13400	»	75 20	304 10	11554	+	46 17	57 53	14	»
	6500	»	111 30	28 90	6300	−	11 20	000 00	15	Θάλασσα
	6600	»	78 00	298 20	5665	+	20 37	31 75	16	υψομ.
	3300	»	100 80	3 24	3300	−	0 42	10 74	17	δρόμος
	3300	»	100 70	342 50	3300	−	0 35	11 00	18	»
	8000	»	100 34	213 40	8000	−	0 38	10 98	19	»
	8000	»	100 44	208 30	8000	−	0 50	10 86	20	»
	6600	»	111 26	175 30	6390	−	11 38	000 00	21	Θάλασσα
	3300	252	127 20	121 50	2733	−	12 64 −1 00	000 08	22	Θάλασσα όριο
	1100	152	99 80	210 20	1100	+	00 05	11 44	23	όριο 13
	1200	»	98 90	230 30	1200	+	0 21	11 57	24	όριο 8
	2200	»	85 80	259 90	2090	+	4 75	16 11	25	όριο 7
	5700	252	88 00	292 55	5500	+	10 41 −1 00	20 77	26	όριο 6

Ανάγνωσις Στ. [illegible]	Αριθμός [illegible]	Ύψος του οργ. ή της σκοπεύσεως	Γωνίαι κατακόρυφος	Γωνίαι οριζόντιος	Οριζόντιος απόστασις μ	Υψομετρική διαφορά ±	Υψομετρική διαφορά μ	Υψόμετρον μ	Αριθ. σημείου	ΣΤΑΣΕΙΣ ενδείξεις σημείων ΠΑΡΑΤΗΡΗΣΕΙΣ
		149						9 84		Σ3
	13850	»	94 30	00 00	13850	+	1 52			Σ2
	13850	»	300 70	200 00						Σ2
	5600	»	93 57	1 51	5600	+	1 13	10 97		Σ4
	5600	»	301 18	201 51						Σ4
	5000	152	102 20	208 30	4980	−	1 73	8 11	27	δρόμος
	5000	»	102 50	203 30	4990	−	1 96	7 88	28	»
	6100	»	110 50	171 60	5930	−	9 88	−000 06	29	Θάλασσα
	12400	»	104 80	205 20	12400	−	3 50	6 34	30	δρόμος
	12300	»	102 10	203 10	12290	−	4 05	5 79	31	δρόμος
	12200	»	105 20	141 90	12120	−	9 92	−000 08	32	Θάλασσα
	25600	»	101 00	202 20	25600	−	4 02	5 82	33	δρόμος
	25500	»	100 80	201 10	25500	−	3 20	6 64	34	δρόμος
	25000	»	102 50	196 40	24960	−	9 81	+000 03	35	Θάλασσα
	28000	»	92 70	225 40	27630	+	31 83	41 67	36	όριο
	20000	»	87 10	246 40	19190	+	34 43	44 27	37	όριο
	22000	249	82 50	266 70	20370	+	57 47 −1 00	67 33	38	[illegible]
	16000	249	77 60	303 10	14094	+	51 76 −1 00	60 66	39	[illegible]
	8700	149	77 80	303 10	7683	+	27 93	37 77	40	όριο 3
	8400	352	79 00	339 40	7966	+	27 27 −2 00	35 11	41	όριο [illegible]
	54	152	80 10	320 10	4890	+	15 80	25 64	42	όριο 2
	800	152	98 20	365 10	800	+	0 14	9 98	43	όριο 1
	600	152	98 30	5 90	600	+	0 16	10 00	44	όριο 12
	3600	»	119 70	78 60	3080	−	9 86	−000 02	45	όριο 11
	8000	252	93 94	216 50	8000	+	7 62 −1 00	16 46	46	σπίτι
	7100	152	93 00	237 70	7020	+	7 64	17 48	47	»
	7300	»	91 50	243 10	7170	+	9 63	19 47	48	»
		160						10 97		Σ4
	5600		101 10	00 00			0 97			Σ3
	5600		298 90	200 00						Σ3
	7900	260	78 30	85 20	7016	+	24 84 −1 00	34 80	49	[illegible]
	7300	360	78 60	129 10	6505	+	22 76 −2 00	31 73	50	όριο 5
	5400	160	84 40	145 80	5080	+	12 71	23 68	51	[illegible]
	4400	260	81 50	125 10	4030	+	12 08 −1 00	22 80	52	»
	4400	160	80 50	90 20	4080	+	12 61	23 67	53	»
	5100	»	83 90	61 60	4780	+	13 30	23 32	54	»
	5600	260	91 50	38 90	5500	+	7 13 −1 00	17 14	55	»

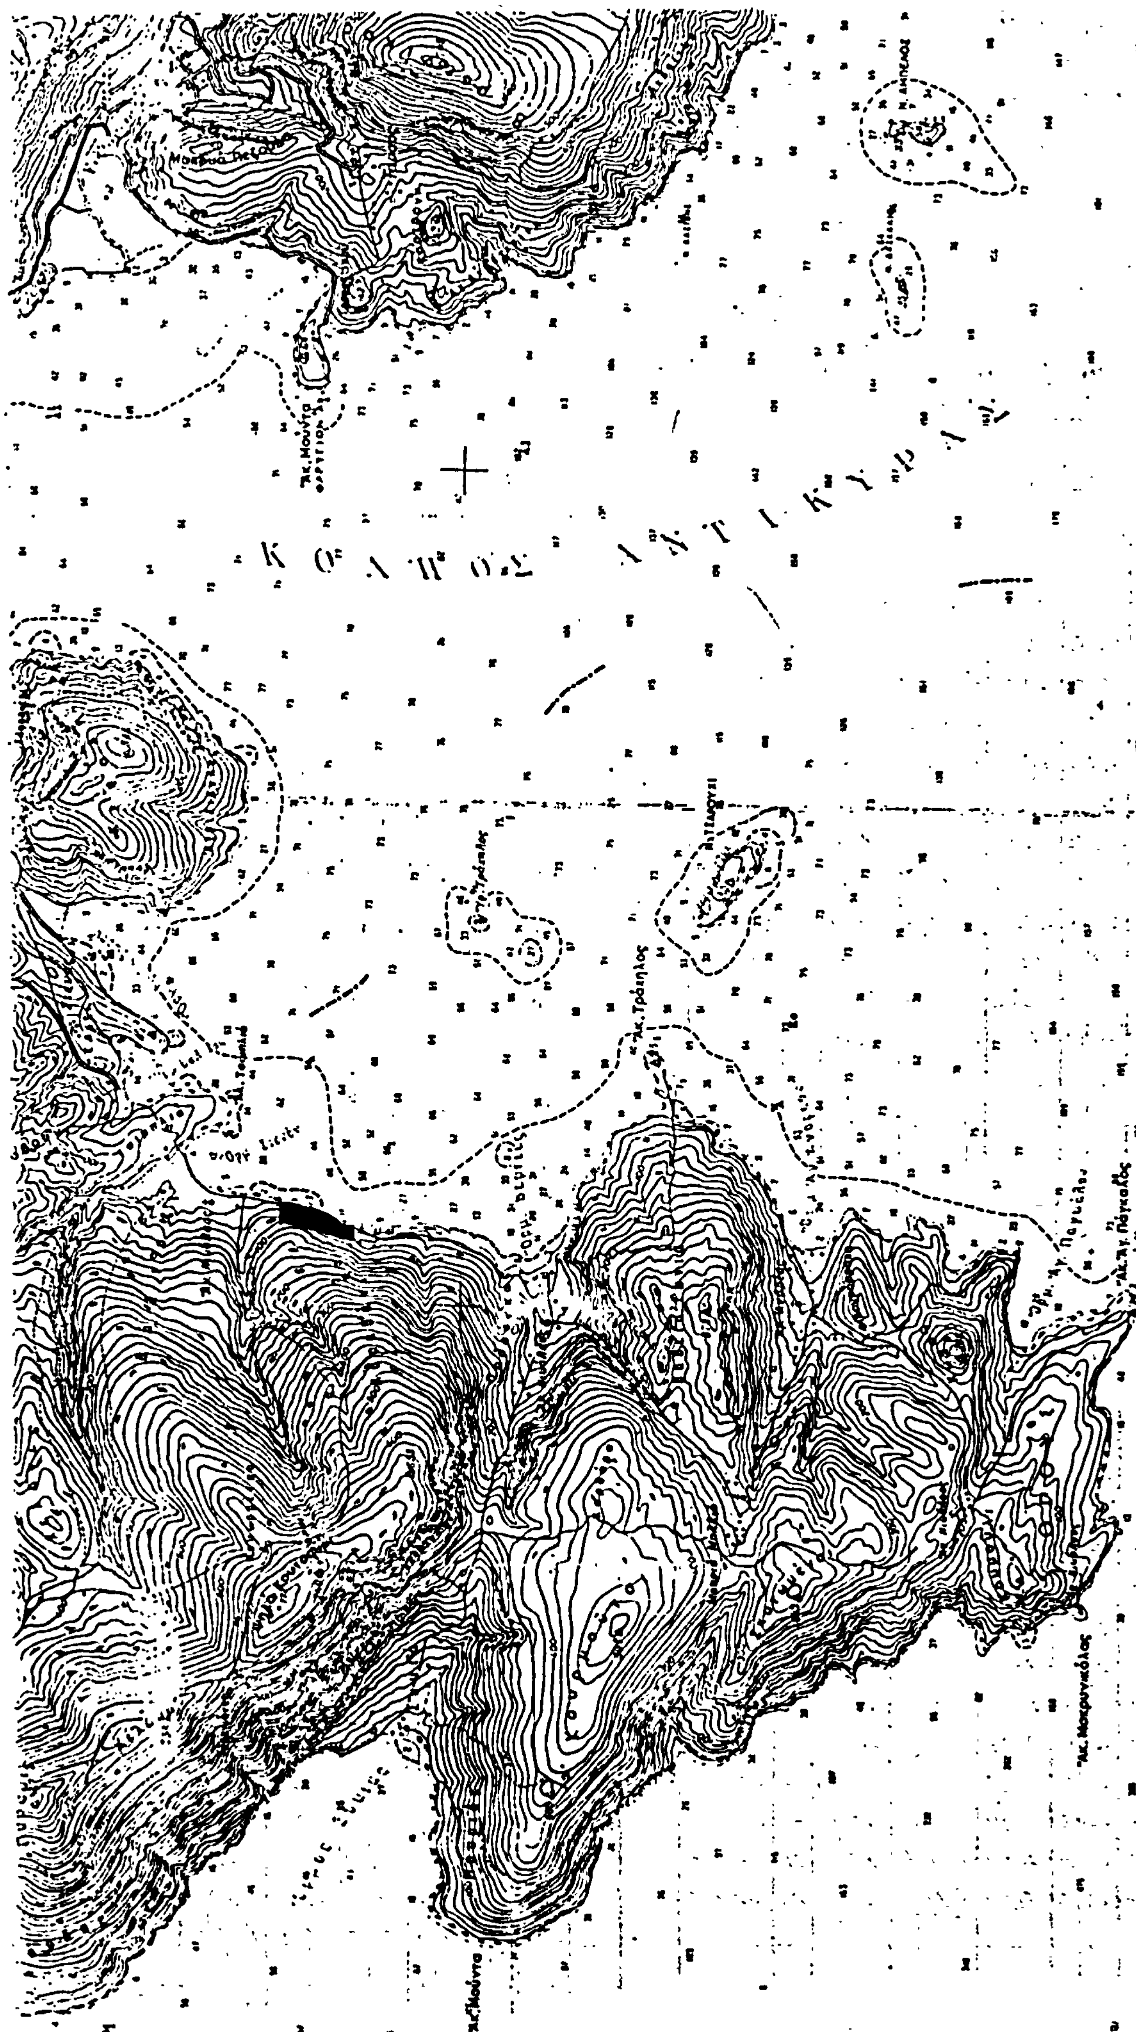
ΚΟΡΙΝΘΙΑΚΟΣ ΚΟΛΠΟΣ
ΚΟΛΠΟΣ ΑΝΤΙΚΥΡΑΣ
ΚΛΙΜΑΞ 1:50.000

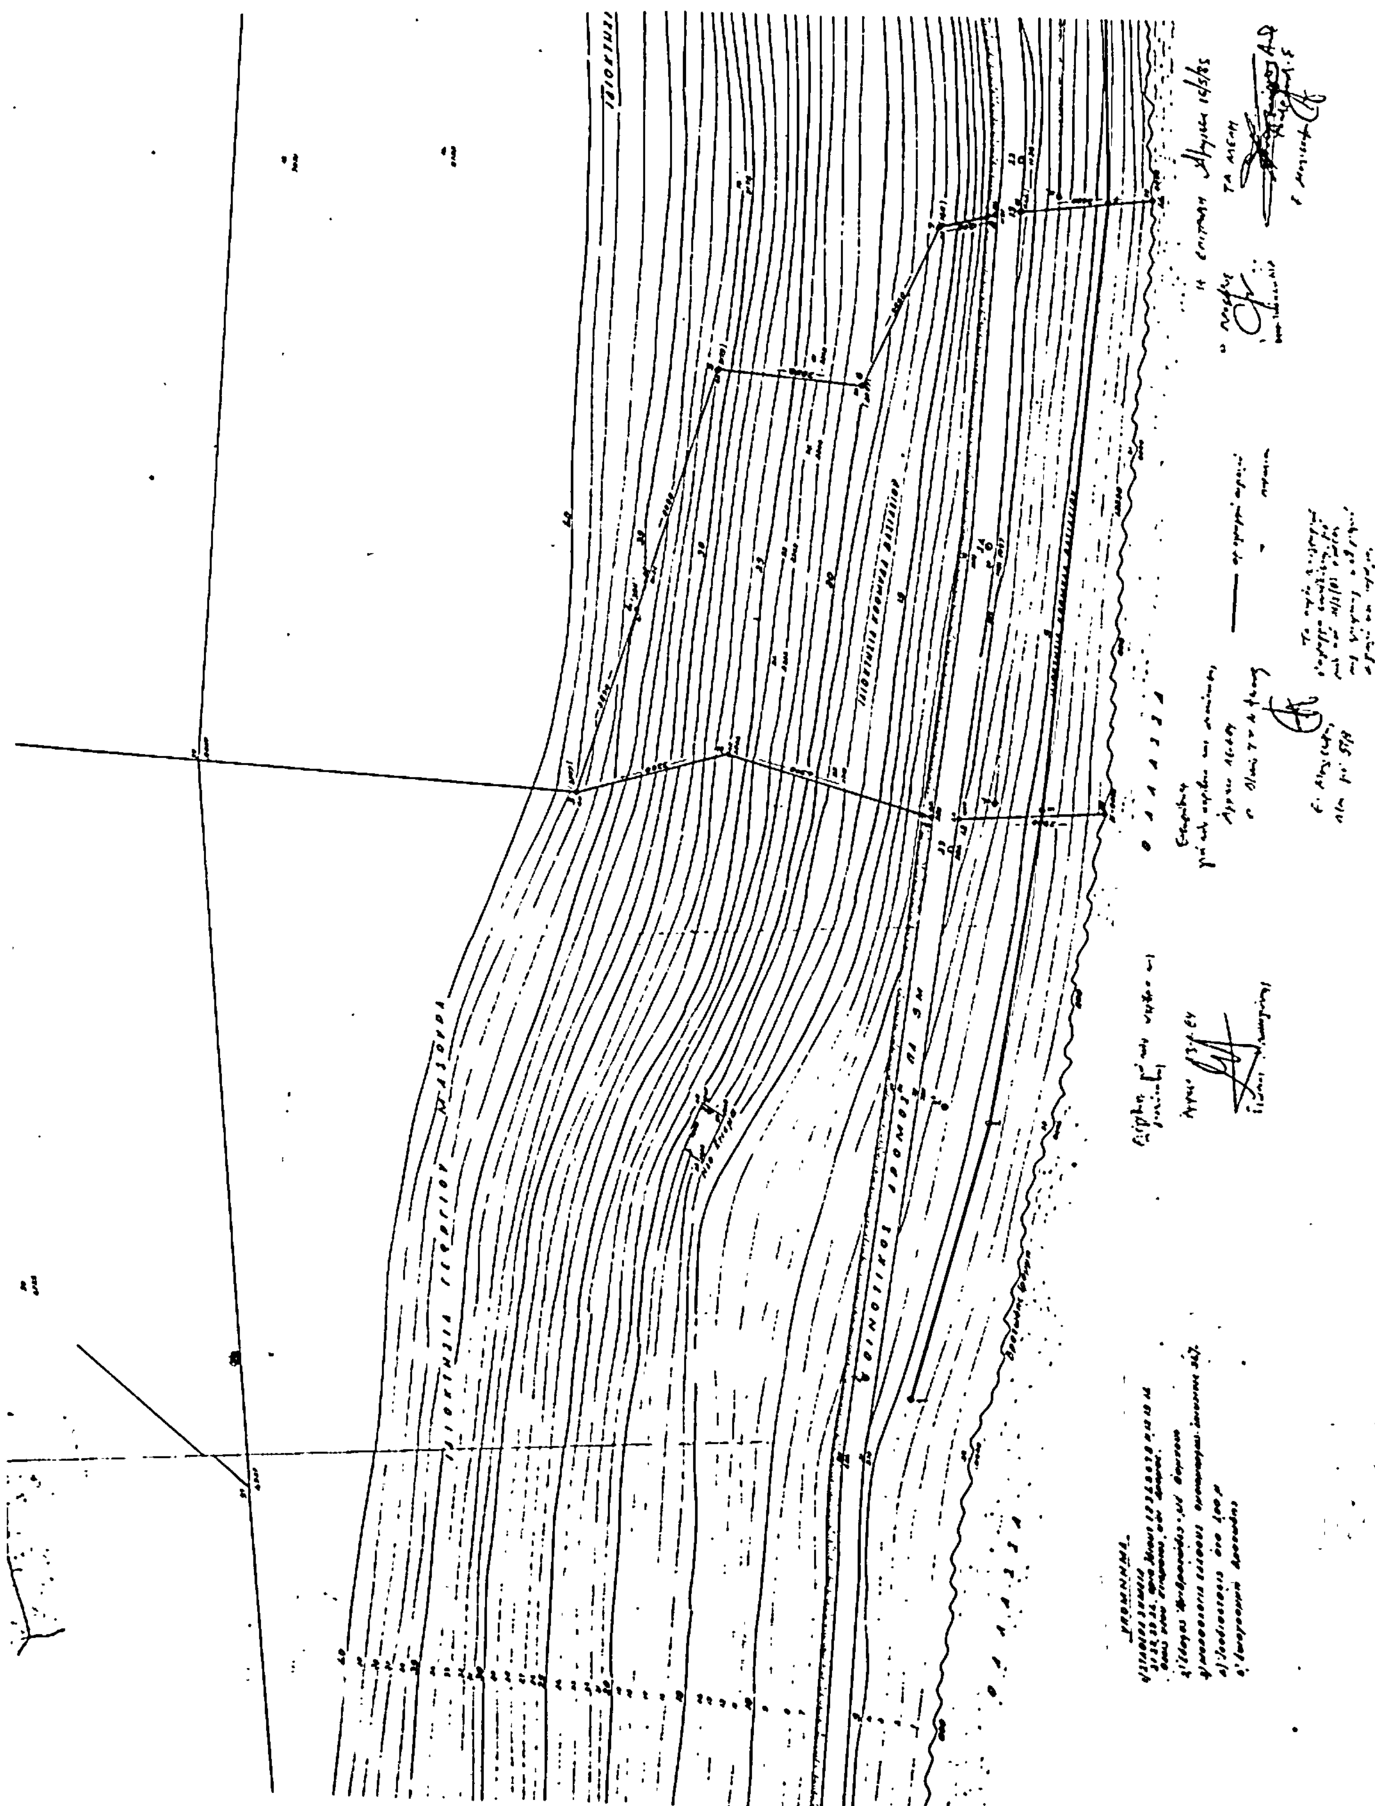

[illegible]	[illegible]	[illegible]	[illegible]	[illegible]
1	Σ9	Σ0	205	108,50
2	Σ1	Σ0	299	59,25
3	Σ1	Σ0	335	20,25
4	Σ1	Σ0	75	49,25
5	Σ2	Σ4	100	45,25
6	Σ1	Σ1	135	29,25
7	Σ0	Σ1	21,5	36,25
8	Σ1	Σ2	130,5	19,20

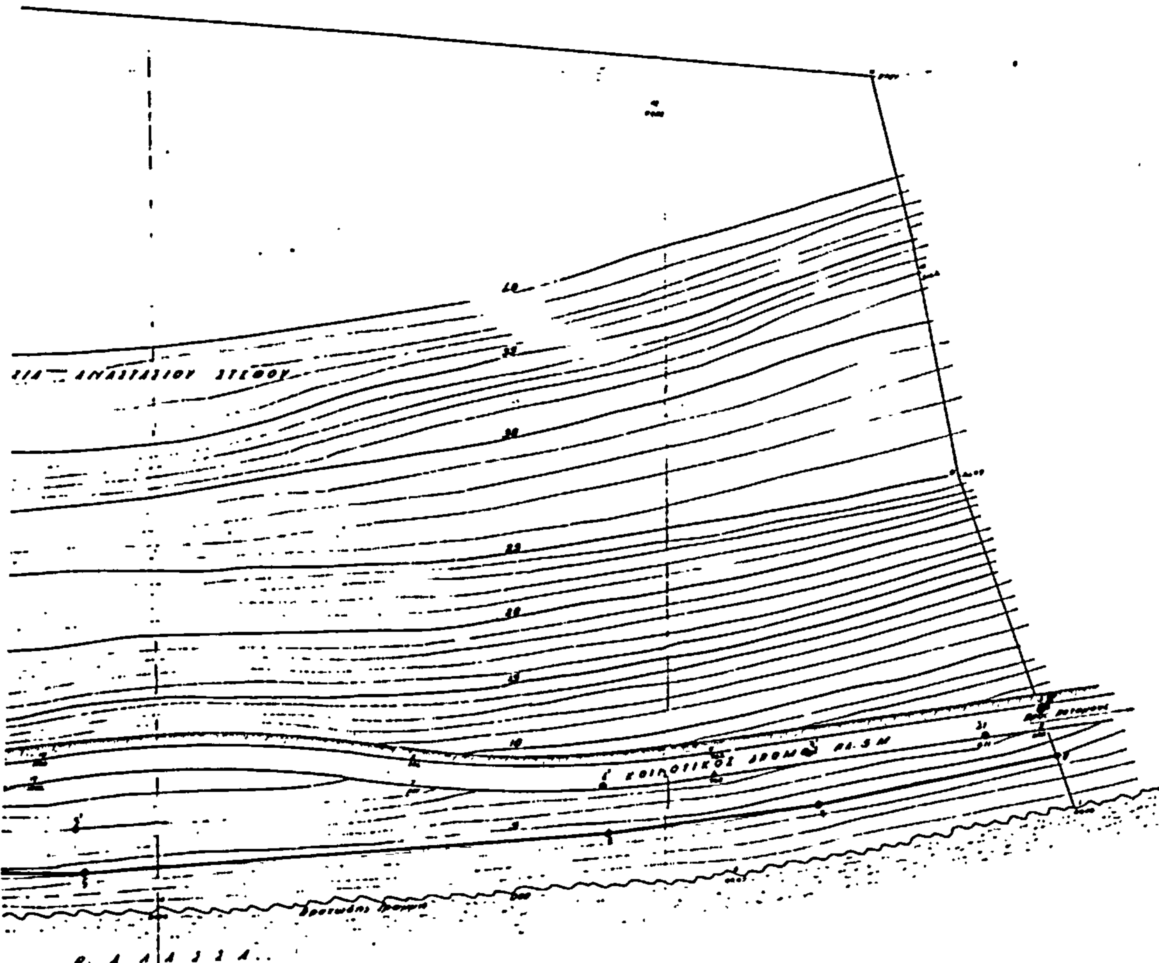

B			
A			
ΤΡΟΠΟΠΟΙΗΣΕΙΣ		ΗΜ/ΝΙΑ	ΥΠΟ/Κ

ΙΩΑΝΝΗΣ Π. ΓΑΜΒΡΙΛΗΣ
ΠΟΛΙΤΙΚΟΣ ΜΗΧΑΝΙΚΟΣ
ΔΙΣΤΟΜΟ ΒΟΙΩΤΙΑΣ
ΑΡΙΘ ΤΗΛ 22-535, 22-615

ΙΔΙΟΚΤΗΣΙΑ: ΒΑΣΙΛΕΙΟΥ ΔΗΜ. ΚΡΟΜΥΔΑ ΣΤΗ ΘΕΣΗ "ΚΑΡΑΒΑΝΙ" ΠΕΡΙΟΧΗΣ ΔΕΣΦΙΝΑΣ

ΕΡΓΟ — ΑΡ ΣΧ — ΤΡΟΠ

ΤΙΤΛΟΣ ΣΧΕΔΙΟΥ: ΤΟΠΟΓΡΑΦΙΚΟ ΔΙΑΓΡΑΜΜΑ — ΚΛΙΜΑΚΑ 1:500

ΣΧΕΤΙΚΑ ΣΧΕΔΙΑ — ΗΜΕΡ 8-9-83
ΜΕΛΕΤΗ ΑΠΟ: ΓΙΑΝΝΗ & ΛΟΥΚΑ ΓΑΜΒΡΙΛΗ
ΣΧΕΔΙΑΣΗ ΑΠΟ: ΣΤΥΛ. ΣΑΡΤΖΕΤΑΚΗ
ΕΛΕΓΧΟΣ ΑΠΟ: ΓΙΑΝΝΗ & ΛΟΥΚΑ ΓΑΜΒΡΙΛΗ

Ο ΜΗΧΑΝΙΚΟΣ

ΔΗΛΩΣΗ
Τά όρια έχουν τεθεί από υποδείξεως από τον ιδιοκτήτη.
Ο ιδιοκτήτης

ΠΟΛΕΟΔΟΜΙΑ

ΑΠΟΦΑΣΕΙΣ

Αριθ. 1866 (3)

Χαρακτηρισμός χώρου για ανέγερση Πολιτιστικού Κέντρου στο Δρακοβούνι Γορτυνίας.

Ο ΝΟΜΑΡΧΗΣ ΑΡΚΑΔΙΑΣ

Έχοντας υπόψη :

1. Το από 17.7.1923 Ν.Δ. περί σχεδίων πόλεων κωμών και συνοικισμών του κράτους και οικοδομής αυτών.
2. Το Ν.Δ. 8/9.6.1973 περί Γ.Ο.Κ. του κράτους.

3. Τον Ν. 3200/55 «περί διοικητικής αποκεντρώσεως, όπως έχει συμπληρωθεί και τροποποιηθεί μέχρι σήμερα.

4. Το Π.Δ. 13.3.1981 περί καθορισμού των ορίων των προ της 16.8.23 υφισταμένων οικισμών των στερουμένων εγκεκριμένου ρυμοτομικού σχεδίου και καθορισμού των όρων και περιορισμών δόμησης των οικοπέδων αυτών.
5. Την με αρ. 20/84 Απόφαση του Κ.Σ. Δρακοβουνίου στην οποία ορίζεται ο χώρος που θα αναγερθεί το Πολιτιστικό Κέντρο.

6. Το από 20.12.1984 αποδεικτικό δημοσίευσης της πιό πάνω Απόφασης.

7. Την με αρ. 2/85 Απόφαση του Κ.Σ. Δρακοβουνίου στην οποία εγκρίνεται ο χώρος που έχει αποφασιστεί για ανέγερση Πολιτιστικού Κέντρου ύστερα από την «μη υποβολή ενστάσεων, όπως αναφέρεται στην εισήγηση του Προέδρου της Κοινότητας.

8. Το τοπογραφικό διάγραμμα της ΤΥΔΚ Ν. Αρκαδίας στο οποίο φαίνεται ο υπόψη χώρος.

9. Το αρ. 437/1983 συμβόλαιο του συμ/φου Νυμφησίας Χρίστου Αθ. Παπαγρηγορόπουλου και το από 29.3.85 πιστοποιητικό ιδιοκτησίας του Υποθηκοφυλακείου Κλείτορος.


10. Το Πρακτικό Ν. 6/12.6.1985 του Συμβουλίου Χ.Ο.Π. Ν. Αρκαδίας, με το οποίο το Σ.Χ.Ο.Π. γνωμοδοτεί ομόφωνα υπέρ της έγκρισης του χώρου για την ανέγερση Πολιτιστικού Κέντρου, αποφασίζουμε :

Χαρακτηρίζουμε τον χώρο στην Κοινότητα Δρακοβουνίου που αναφέρεται στο από 9.11.1984 τοπογραφικό Διάγραμμα της Τ.Υ.Δ.Κ. Ν. Αρκαδίας υπό στοιχεία (Α,Β,Γ,Δ,Ε,Ζ,Α) σαν χώρο για την ανέγερση Πολιτιστικού Κέντρου.

Η παρούσα που ισχύει από σήμερα να δημοσιευθεί στην Εφημερίδα της Κυβερνήσεως.

Τρίπολη, 9 Ιουλίου 1985

Ο Νομάρχης
ΣΤ. ΠΑΠΑΝΤΩΝΙΟΥ

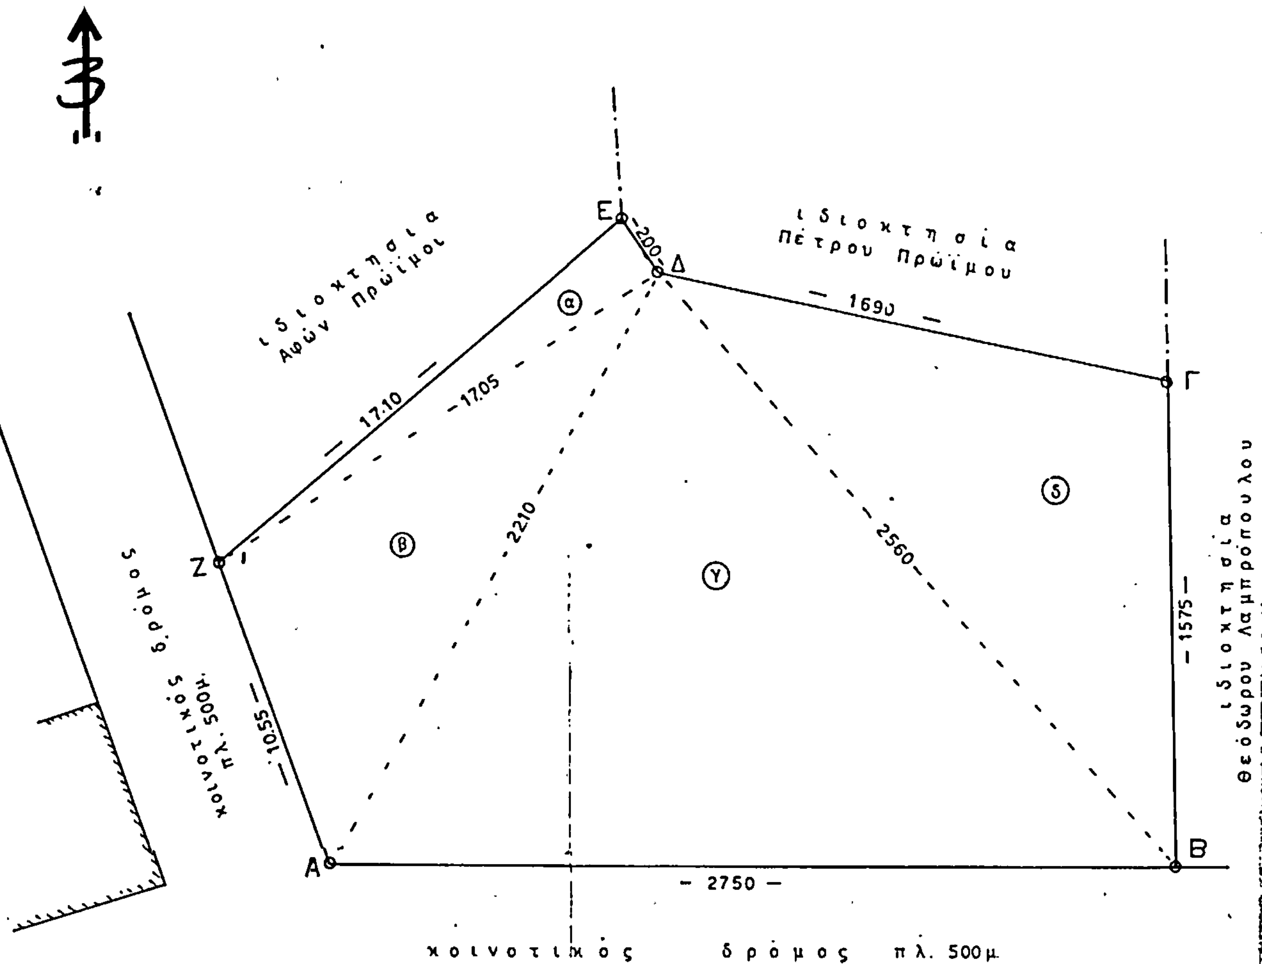

ΝΟΜΑΡΧΙΑ ΑΡΚΑΔΙΑΣ
Δ/ΝΣΗ ΕΣΩΤΕΡΙΚΩΝ
Τ.Υ.Δ.Κ.

ΚΟΙΝΟΤΗΣ: ΔΡΑΚΟΒΟΥΝΙΟΥ

ΤΟΠΟΓΡΑΦΙΚΟ ΔΙΑΓΡΑΜΜΑ
ΟΙΚΟΠΕΔΟΥ ΠΡΟΣ ΑΝΕΓΕΡΣΗ
ΠΟΛΙΤΙΣΤΙΚΟΥ ΚΕΝΤΡΟΥ

ΚΛΙΜΑΞ 1:100

ΥΠΟΜΝΗΜΑ

1. Εμβαδόν τού υπό στοιχεία (ΑΒΓΔΕΖΑ): υπολογίζεται από τόν τύπο
$ε = \sqrt{τ(τ-α)(τ-β)(τ-γ)}$
όπου $τ = \frac{α+β+γ}{2}$

ⓐ = 17.04
ⓑ = 87.30
ⓨ = 265.77
ⓢ = 129.56 — 499.67 m²

2. τά όρια εδείχθησαν υπό τού προέδρου κ. Γεωργίου Σταματόπουλου —

3. Όροι δομήσεως
βάσει τού Π.Δ. 2/13-3-81 ΦΕΚ 138 Δ΄
ελαχ. εμβαδό 2000 m²
σύστημα πτερυγες – αριθμ. οροφων 2
καλυψη 60% – συντ. δομήσεως 1,2
είναι αρτιο κατα παρέκλιση ώς προϋπάρχων τής 2-7-68 —

ΕΘΕΩΡΗΘΗ
Ο ΠΡΟΪΣΤΑΜΕΝΟΣ
Α. ΜΗΤΣΟΓΙΑΝΝΗΣ
πολ. μηχ.

ΤΡΙΠΟΛΗ 9.11.84
Ο ΣΥΝΤΑΞΑΣ
ΧΡ. ΤΥΡΟΒΟΛΑΣ
πολ. υπομ-κός

Ο ΝΟΜΑΡΧΗΣ ΑΡΚΑΔΙΑΣ
Στ. Παπακωνσταντίνου

Συνεδρίαση 12/6/85
Εγκρίνεται

ΕΛΕΓΧΘΗΚΕ

